



BD NA BURNI

ÚNOR|2024

Y A N N Í S
d e s i g n




PŮDORYS
KUCHYNĚ S OBÝVACÍM PROSTOREM, KOUPELNA




MĚŘITKO 1:50

OSVĚTLENÍ
KUCHYNĚ S OBÝVACÍM PROSTOREM, KOUPELNA

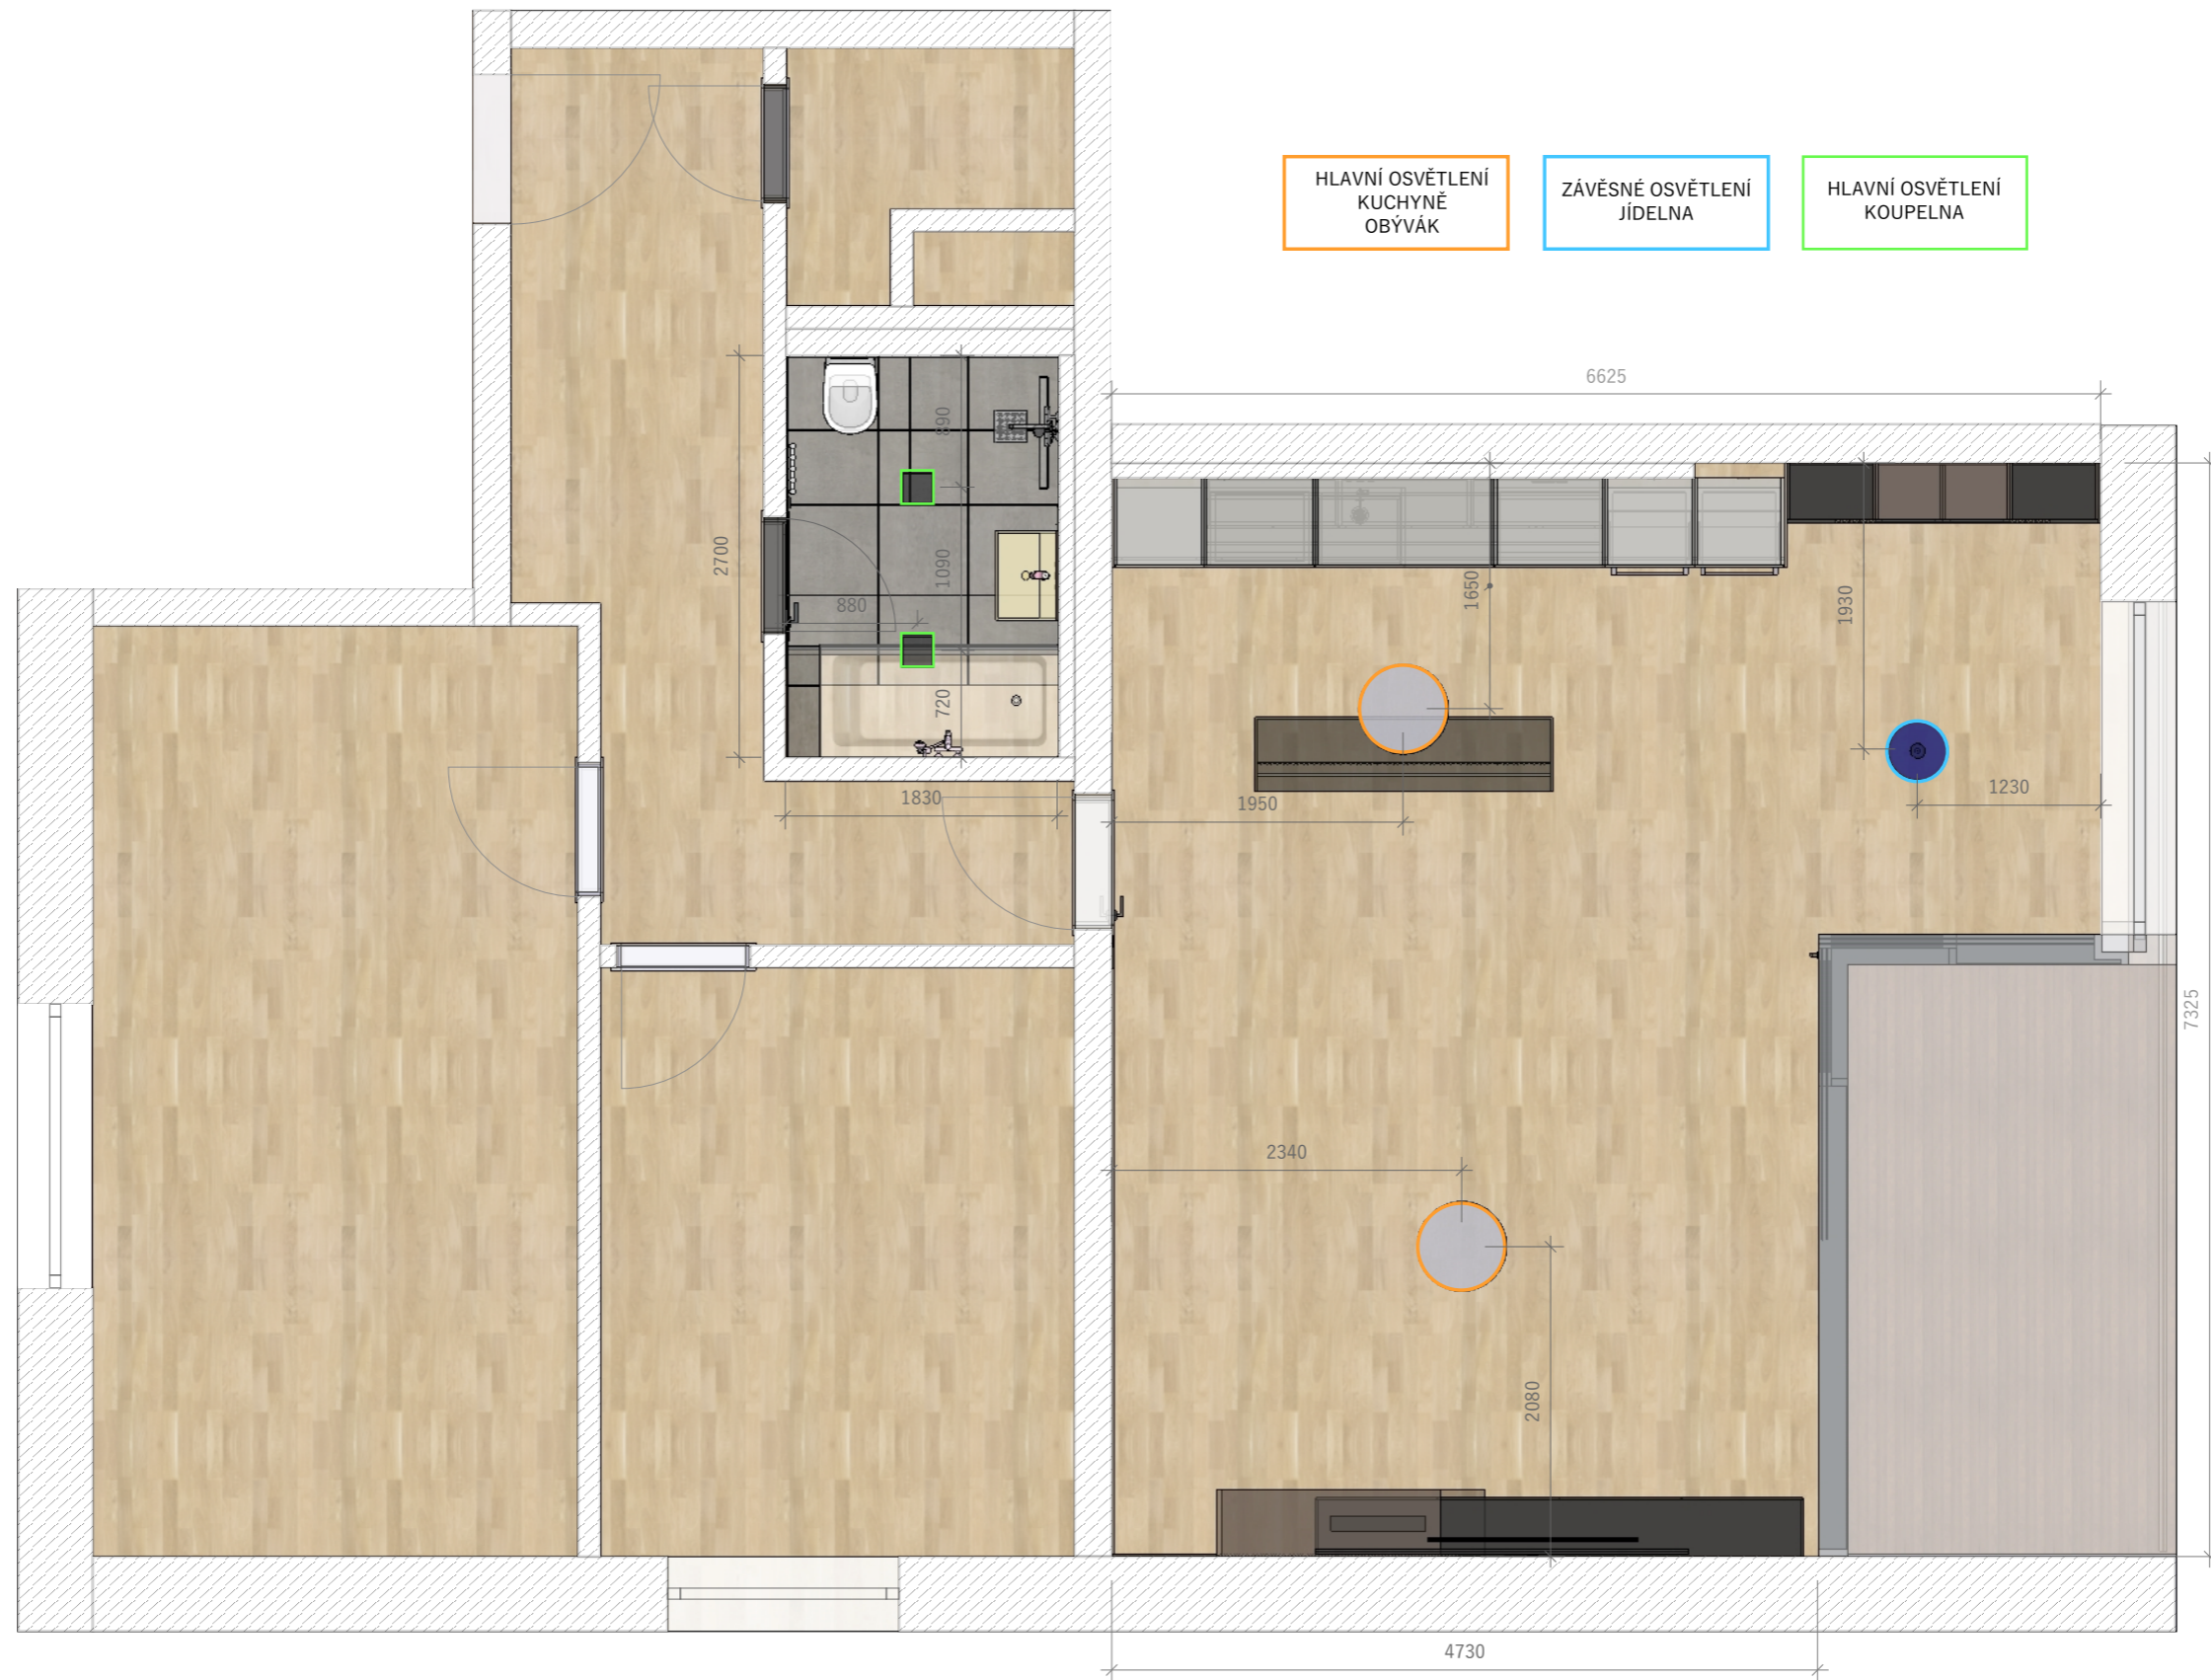




POHLED A

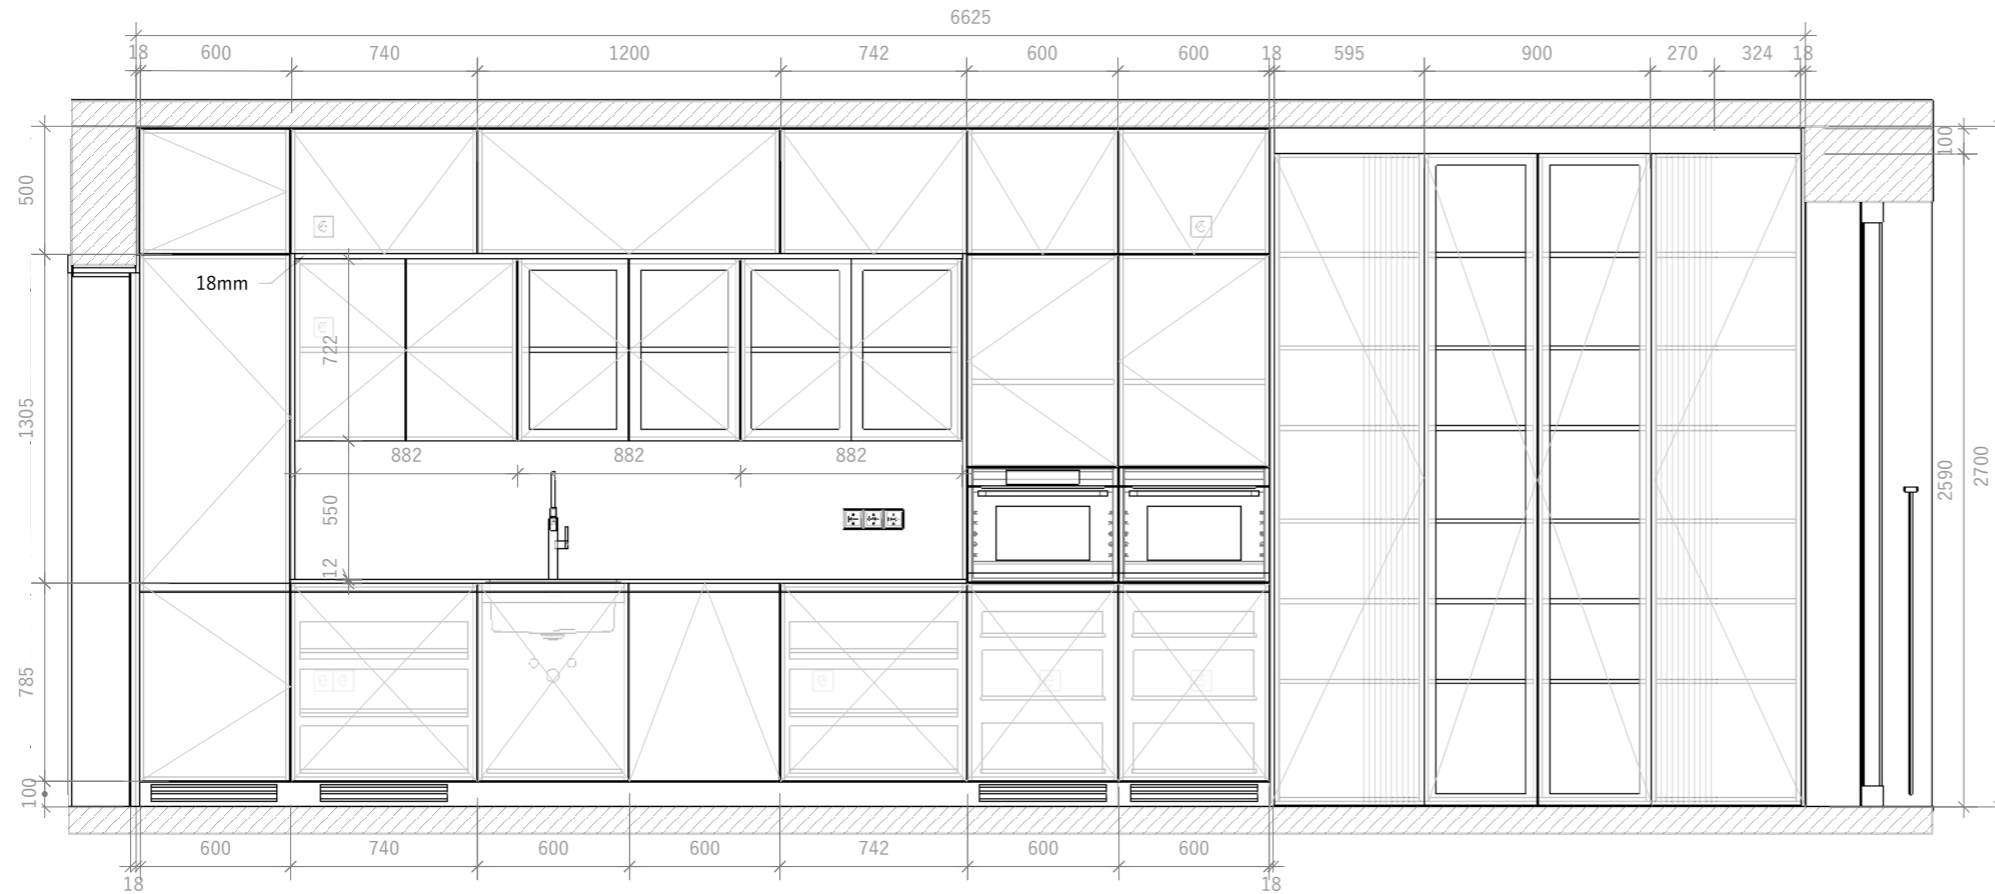



SPECIFIKACE	
	V-WOOD DUB FAMILY 3WG000640
	DTDL EGGER PERLOVÉ ŠEDÁ U763
	DTDL EGGER SOFT ČERNÁ U899
	DTDL U748 LANÝŽOVĚ HNĚDÁ
	LAMINÁT EGGER BŘIDLICE JURA ANTRACIT F242

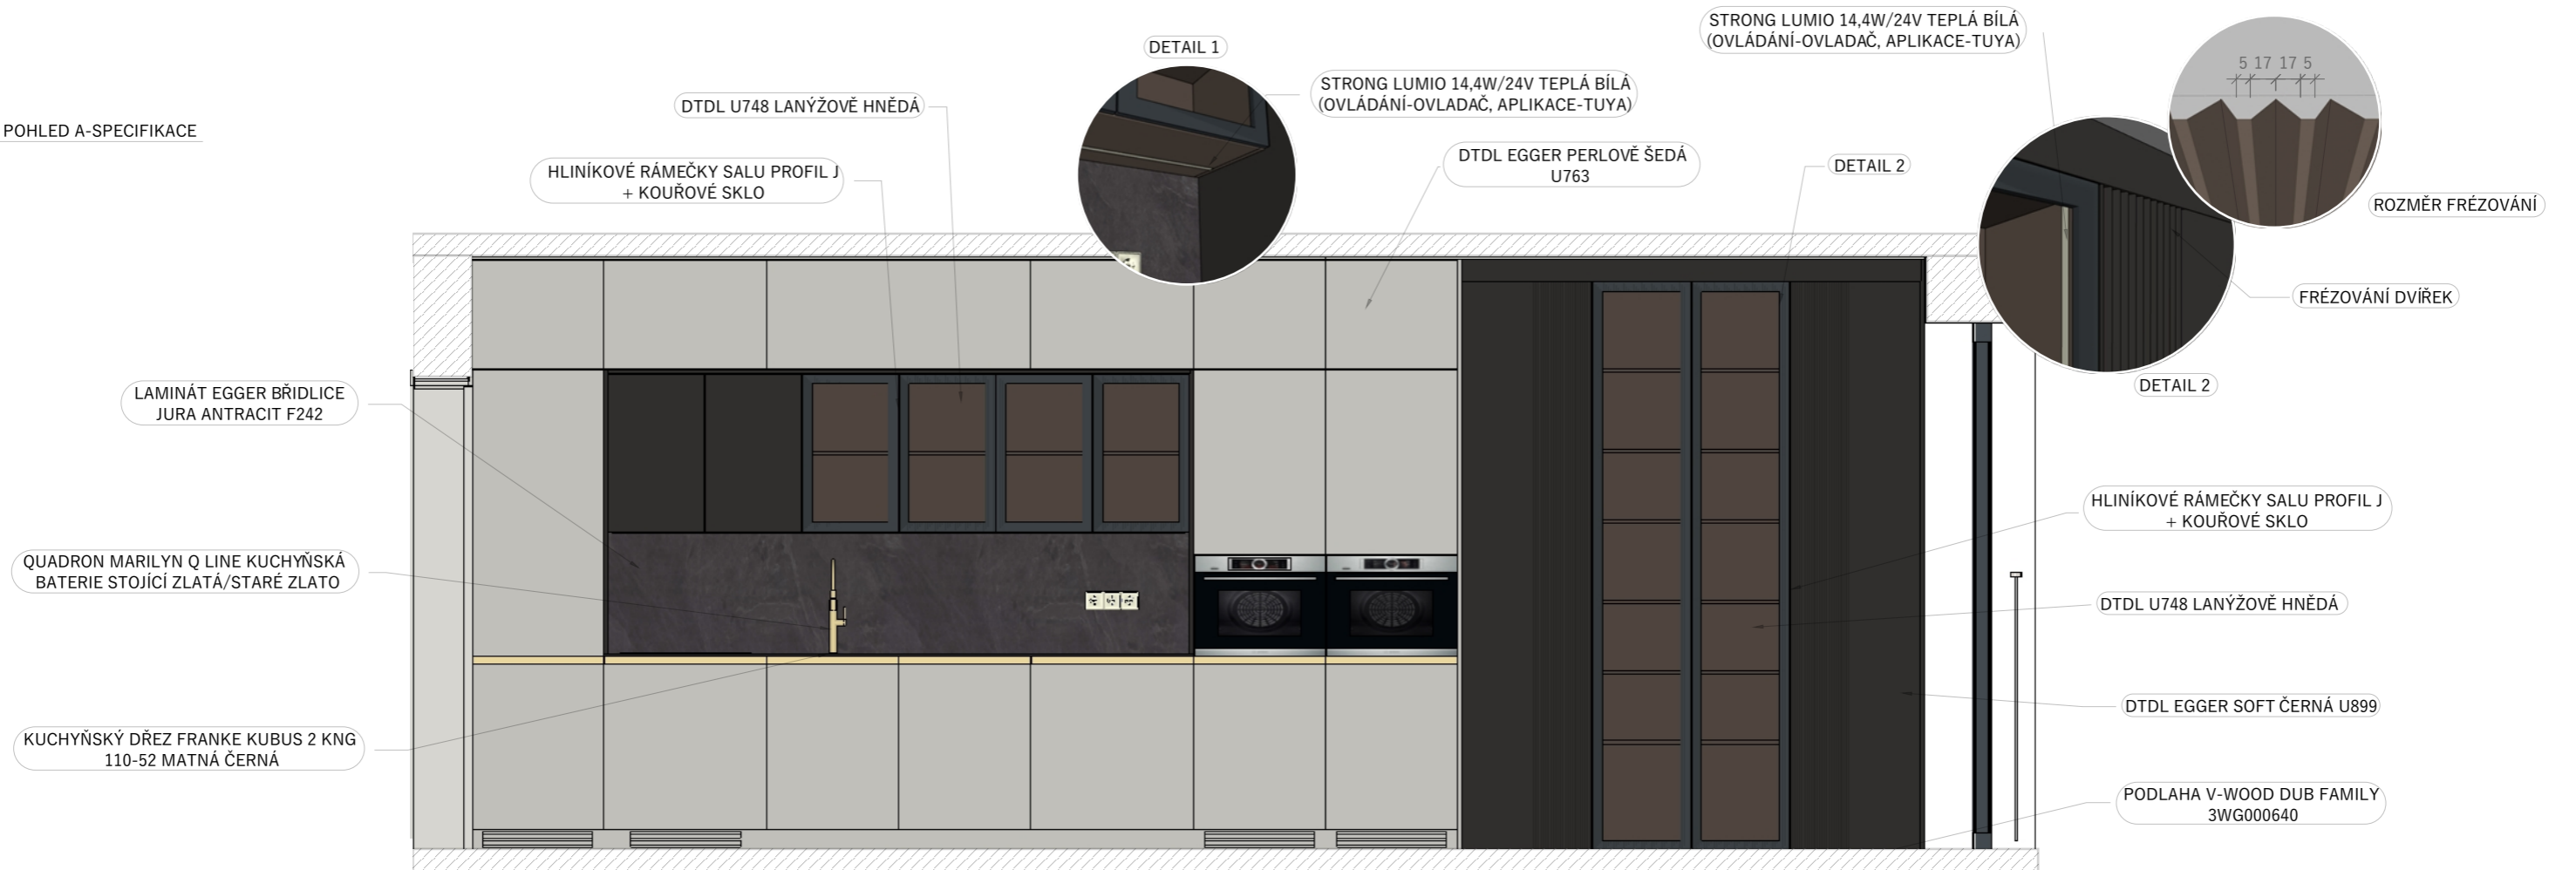


POHLED A-SPECIFIKACE




MĚŘITKO 1:30

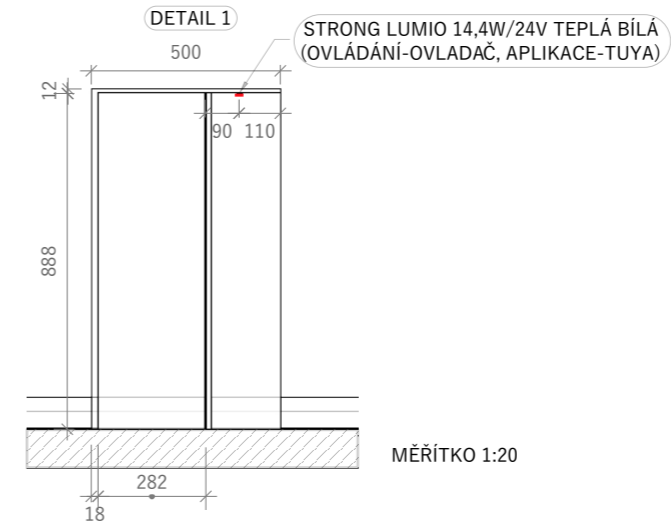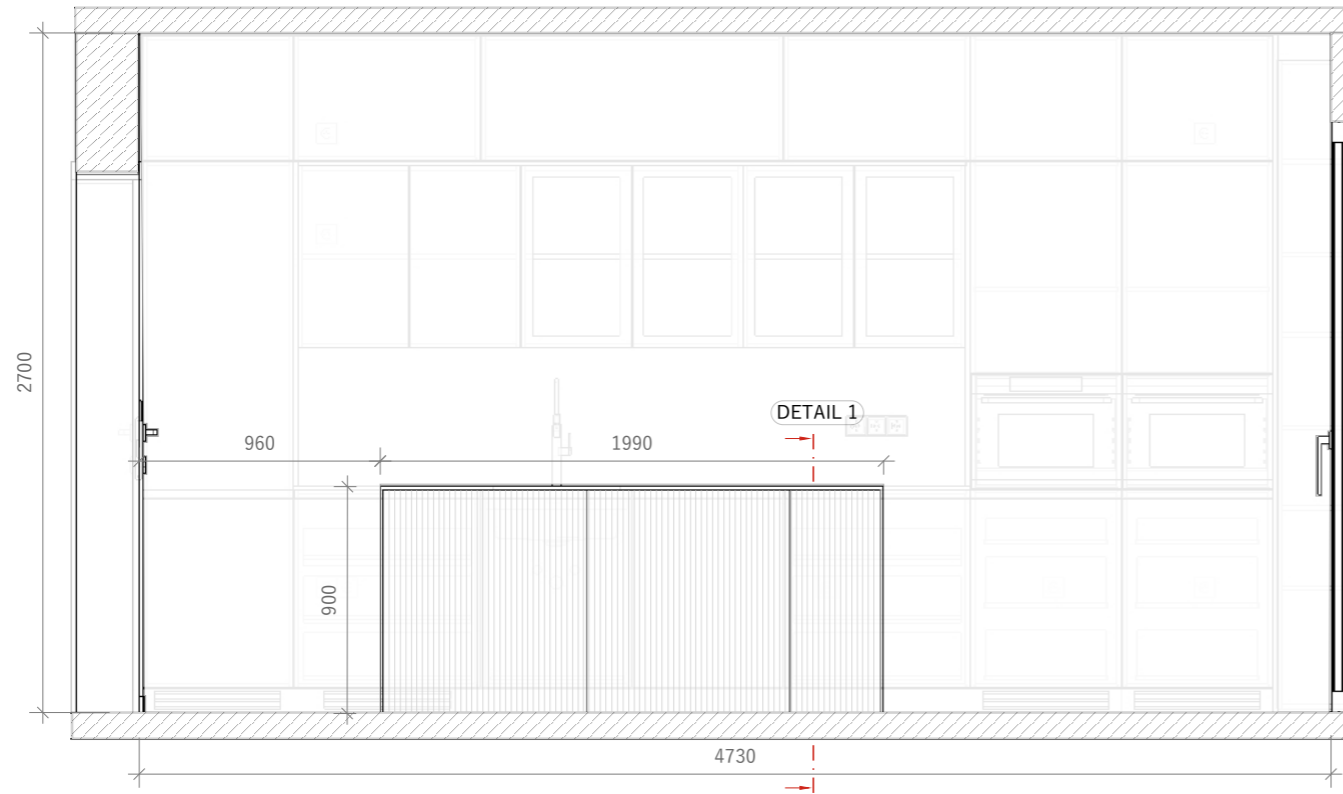POHLED A2 OSTRŮVEK




SPECIFIKACE	
	V-WOOD DUB FAMILY 3WG000640
	DTDL EGGER SOFT ČERNÁ U899
	DTDL U748 LANÝŽOVĚ HNĚDÁ

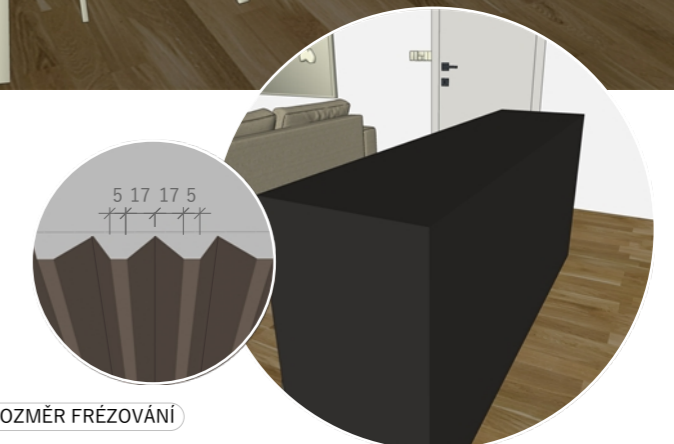

POHLED A2 OSTRŮVEK-SPECIFIKACE



MĚŘITKO 1:30

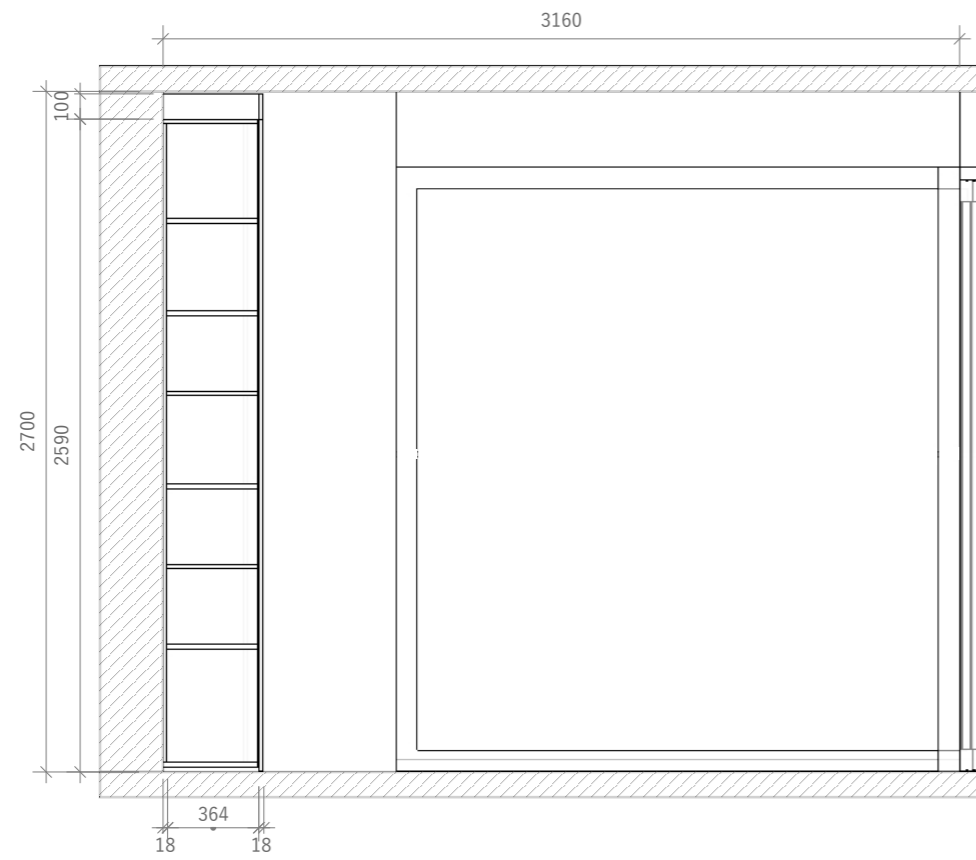POHLED B



SPECIFIKACE	
	V-WOOD DUB FAMILY 3WG000640
	DTDL EGGER SOFT ČERNÁ U899



BAREVNÉ PŘEVEDENÍ CATTELAN ITALIA ŽIDLE RHONDA CANTILEVER



POHLED B-SPECIFIKACE


NORDLUX ARTIST 40, MODERNÍ ČERNÉ ZÁVĚSNÉ SVĚTLIDLO LED 24W, 3000K, PRŮMĚR 40CM

DTDL EGGER SOFT ČERNÁ U899



CATTELAN ITALIA ŽIDLE RHONDA CANTILEVER HNĚDÉ PŘEVEDENÍ



PODLAHA V-WOOD DUB FAMILY 3WG000640

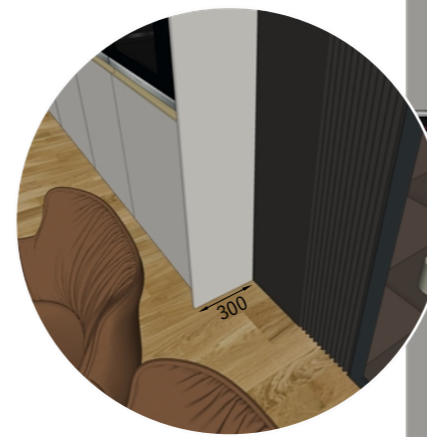


PŘESAH KUCHYŇSKÉ LINKY



POHLED C

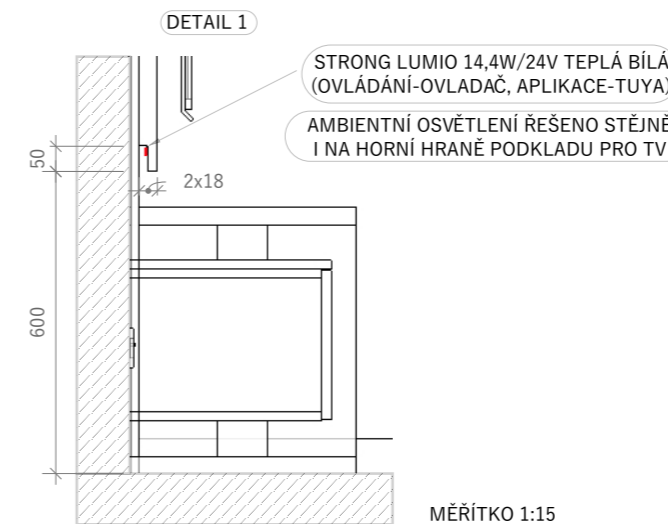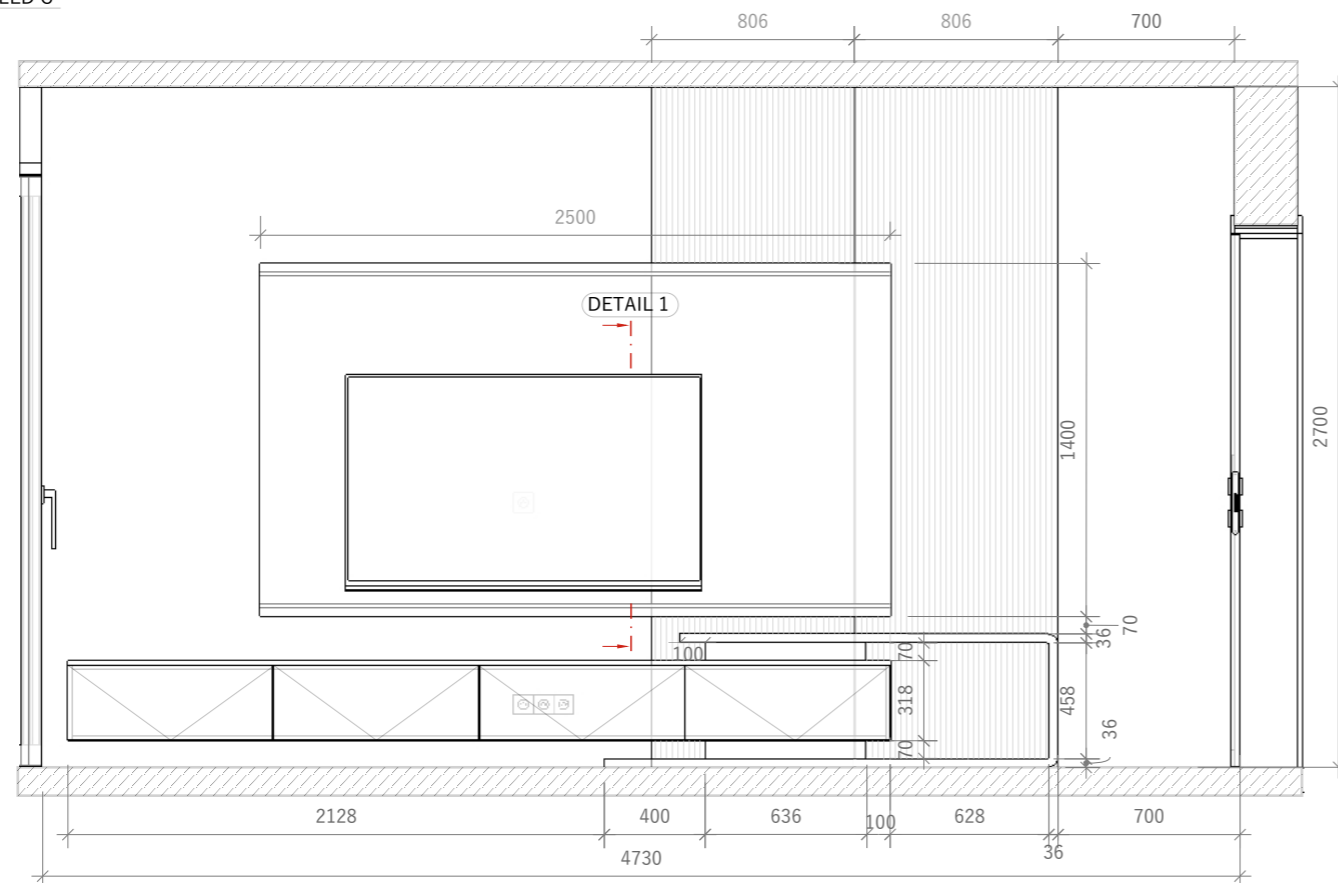

SPECIFIKACE	
	V-WOOD DUB FAMILY 3WG000640
	DTDL EGGER SOFT ČERNÁ U899
	DTDL U748 LANÝŽOVĚ HNĚDÁ
	LAMINÁT EGGER BŘIDLICE JURA ANTRACIT F242

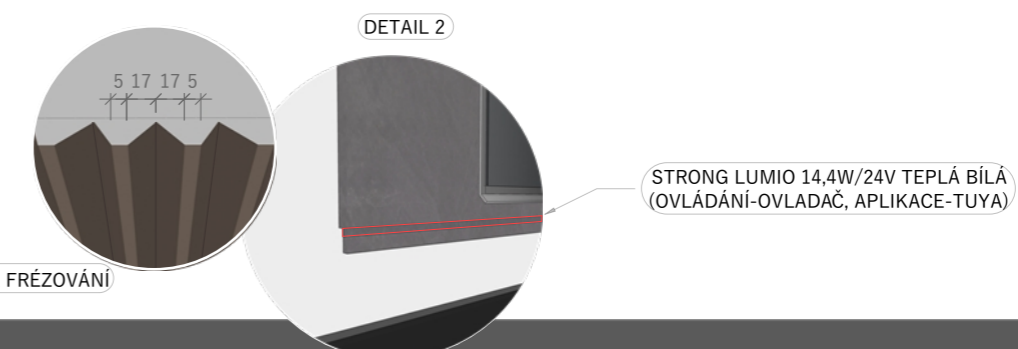


POHLED C-SPECIFIKACE



MĚŘÍTKO 1:30

POHLED D OBÝVACÍ POKOJ A KUCHYNĚ

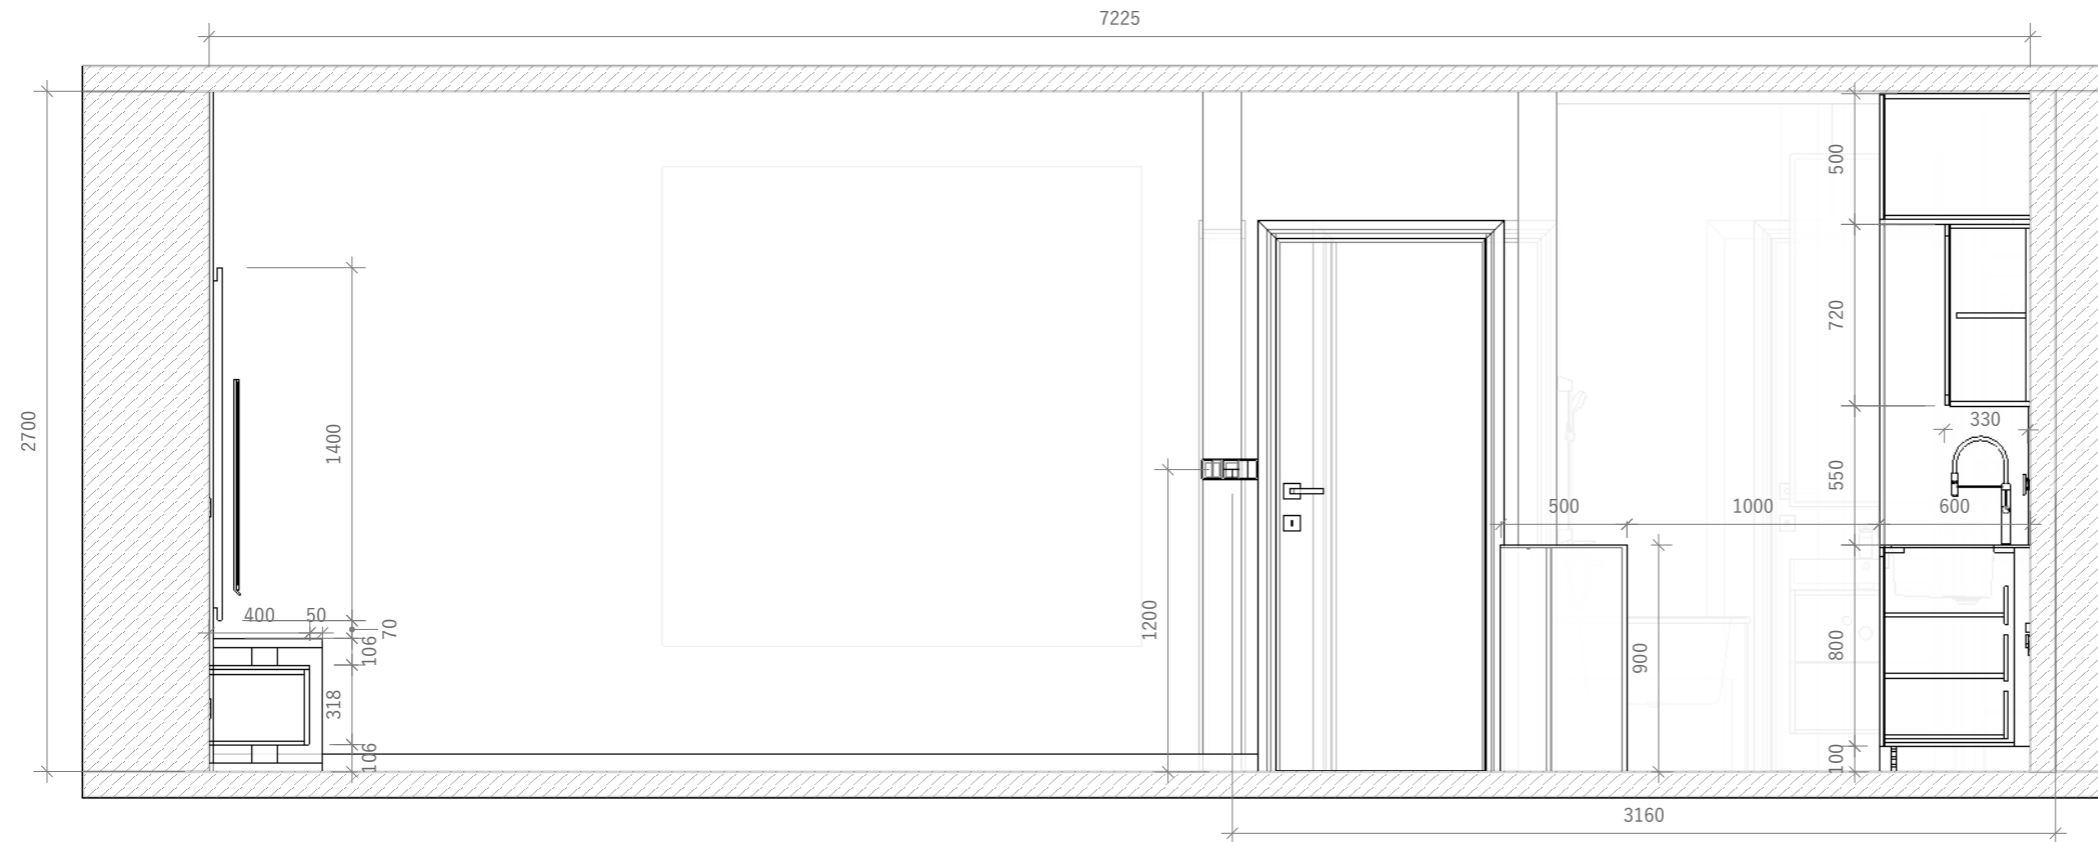



SPECIFIKACE	
	V-WOOD DUB FAMILY 3WG000640
	DTDL EGGER PERLOVÉ ŠEDÁ U763
	DTDL EGGER SOFT ČERNÁ U899
	DTDL U748 LANÝŽOVÉ HNĚDÁ
	LAMINÁT EGGER BŘIDLICE JURA ANTRACIT F242

POHLED D OBÝVACÍ POKOJ A KUCHYNĚ-SPECIFIKACE




MĚŘÍTKO 1:30


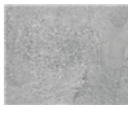
POHLED E-F

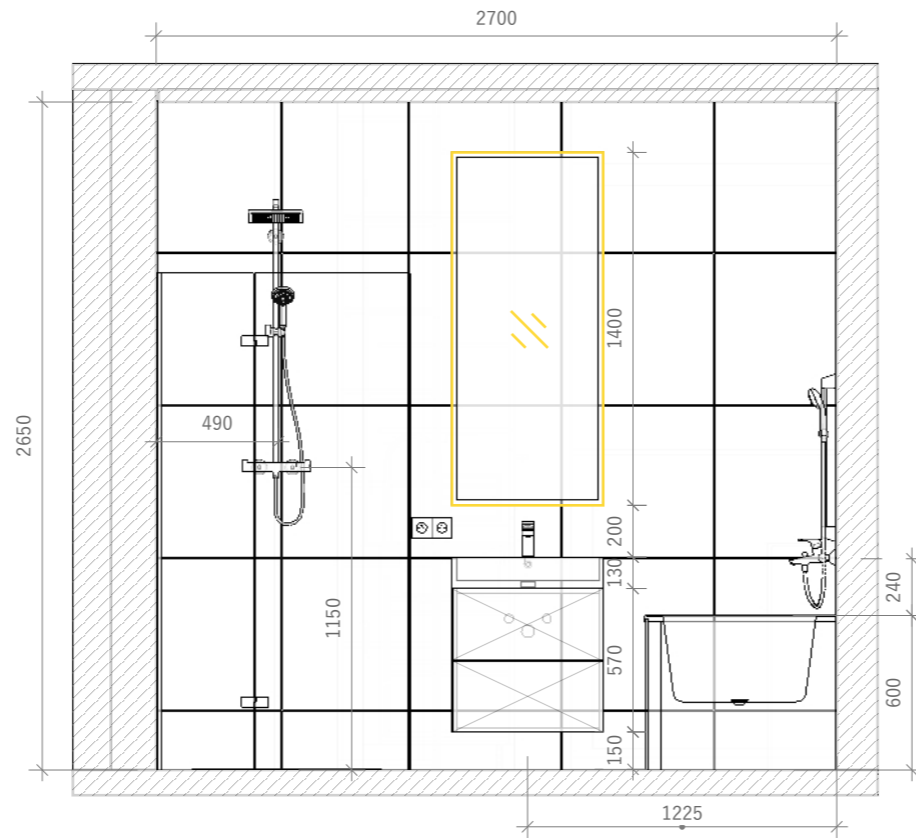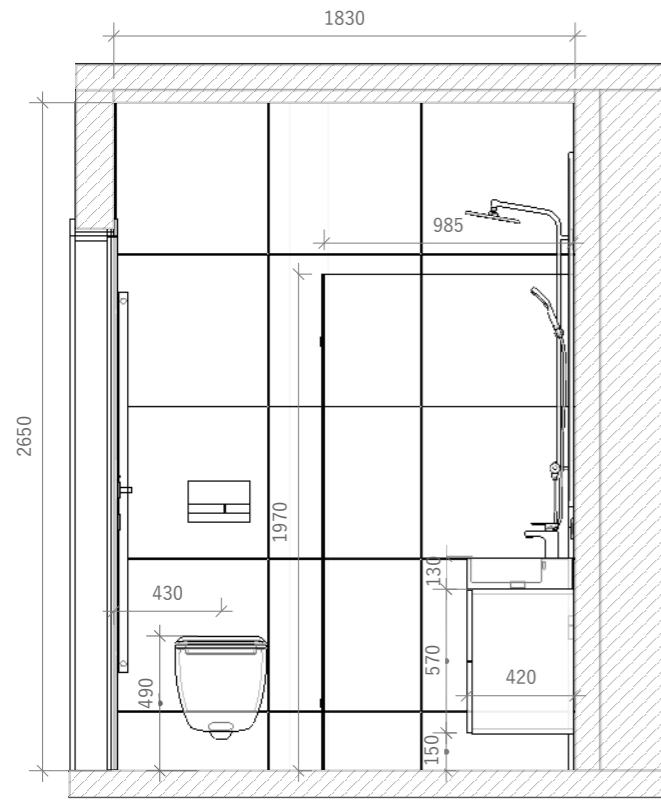

DETAIL 1

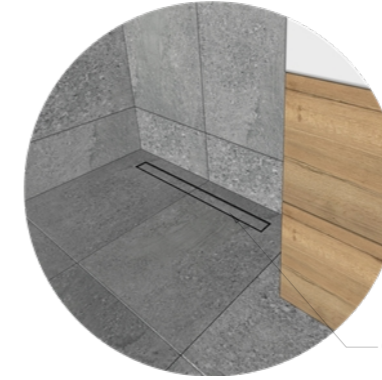

WALK-IN ODTOK ZE SPRCHY

SPECIFIKACE	
	DTDL EGGER DUB HALIFAX PŘÍRODNÍ
	RAKO STONES DLAŽBA 60x60, MAT, RELIÉF, ŠEDÁ

*TLOUŠTKA OBKLADU 10mm



POHLED E-F - SPECIFIKACE


ALCAPLAST M1722 OVLÁDACÍ TLAČÍTKO CHROM MAT

CONCEPT 400 SPRCHOVÉ DVEŘE 1000x1970mm, KŘÍDLOVÉ, S PEVNÝM DÍLEM, LEVÉ, STŘÍBRNÁ POLOLESKLÁ/ČIRÉ SKLO AP

HANS GROHE CROMETTA E SHOWERPIPE 240 SPRCHOVÝ SET S TERMOSTATICKOU HLAVICÍ

RAKO STONES DLAŽBA 60x60, MAT, RELIÉF, ŠEDÁ

HANS GROHE LOGIS VANOVÁ NÁSTĚNNÁ BATERIE, S PŘEPÍNAČEM, CHROM

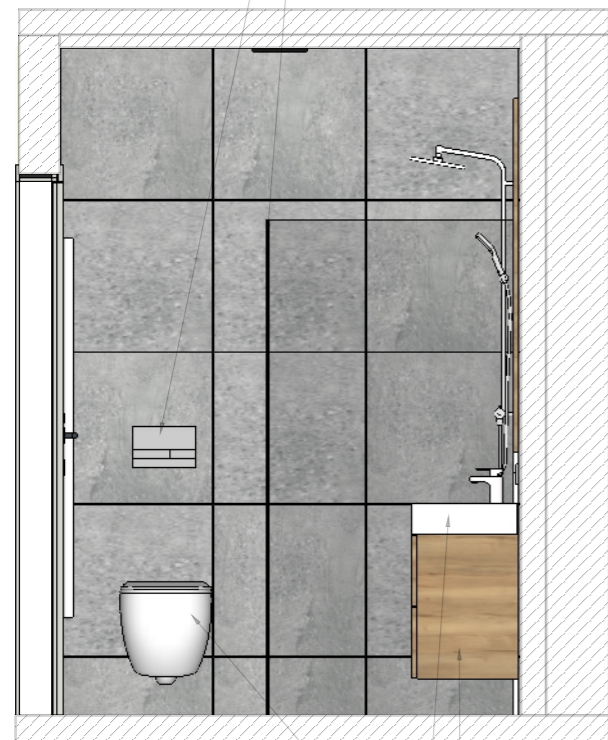


ART CERAM FILE 2.0 ZÁVĚSNÉ WC 370x530x370mm, RIMLESS, VODOROVNÝ ODPAD, LESKLÁ BÍLÁ

DTDL EGGER DUB HALIFAX PŘÍRODNÍ

IDEAL STANDARD STRADA UMYVADLO 60cm

CONCEPT 300 VRCHNÍ SADA SPRCHOVÉHO ŽLABU 1000mm, ZKRACOVATELNÝ, DO PROSTORU, KARTÁČOVANÁ NERAZ OCEĽ

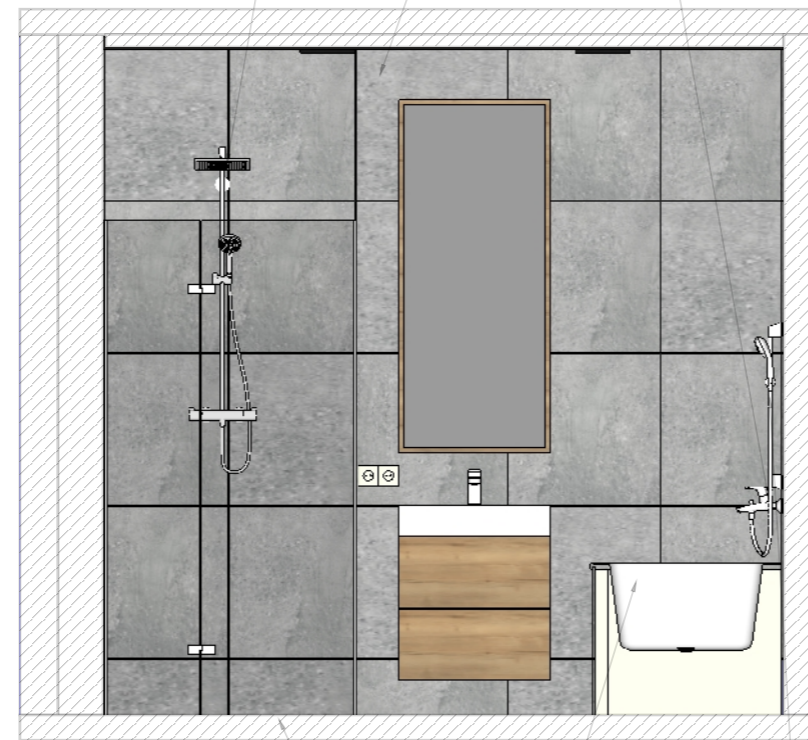

DETAIL 1


HANS GROHE CROMETTA VARIO 2JET SPRCHOVÁ SOUPRAVA 3-DÍLNÁ, RUČNÍ SPRCHA pr. 100 mm



VILLEROY & BOCH OBERON VANA 160x75cm, S NOŽČKAMI, QUARYL



MĚŘÍTKO 1:30

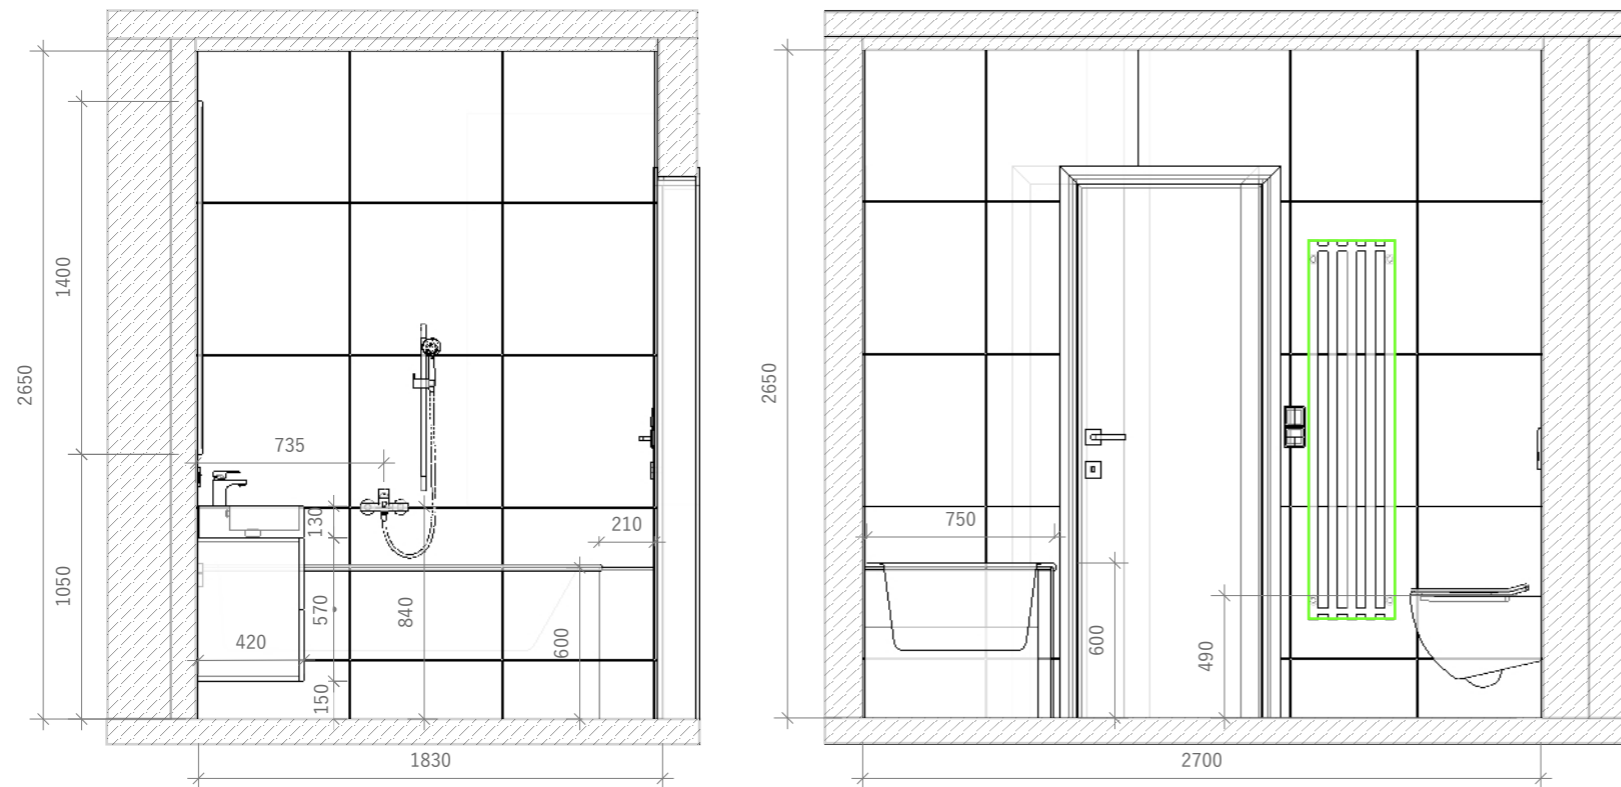POHLED G-H




SPECIFIKACE	
	DTD L EGGER DUB HALIFAX PŘÍRODNÍ
	RAKO STONES DLAŽBA 60x60, MAT, RELIÉF, ŠEDÁ

DETAIL 1



*TLOUŠŤKA OBKLADU 10mm


POHLED G-H - SPECIFIKACE

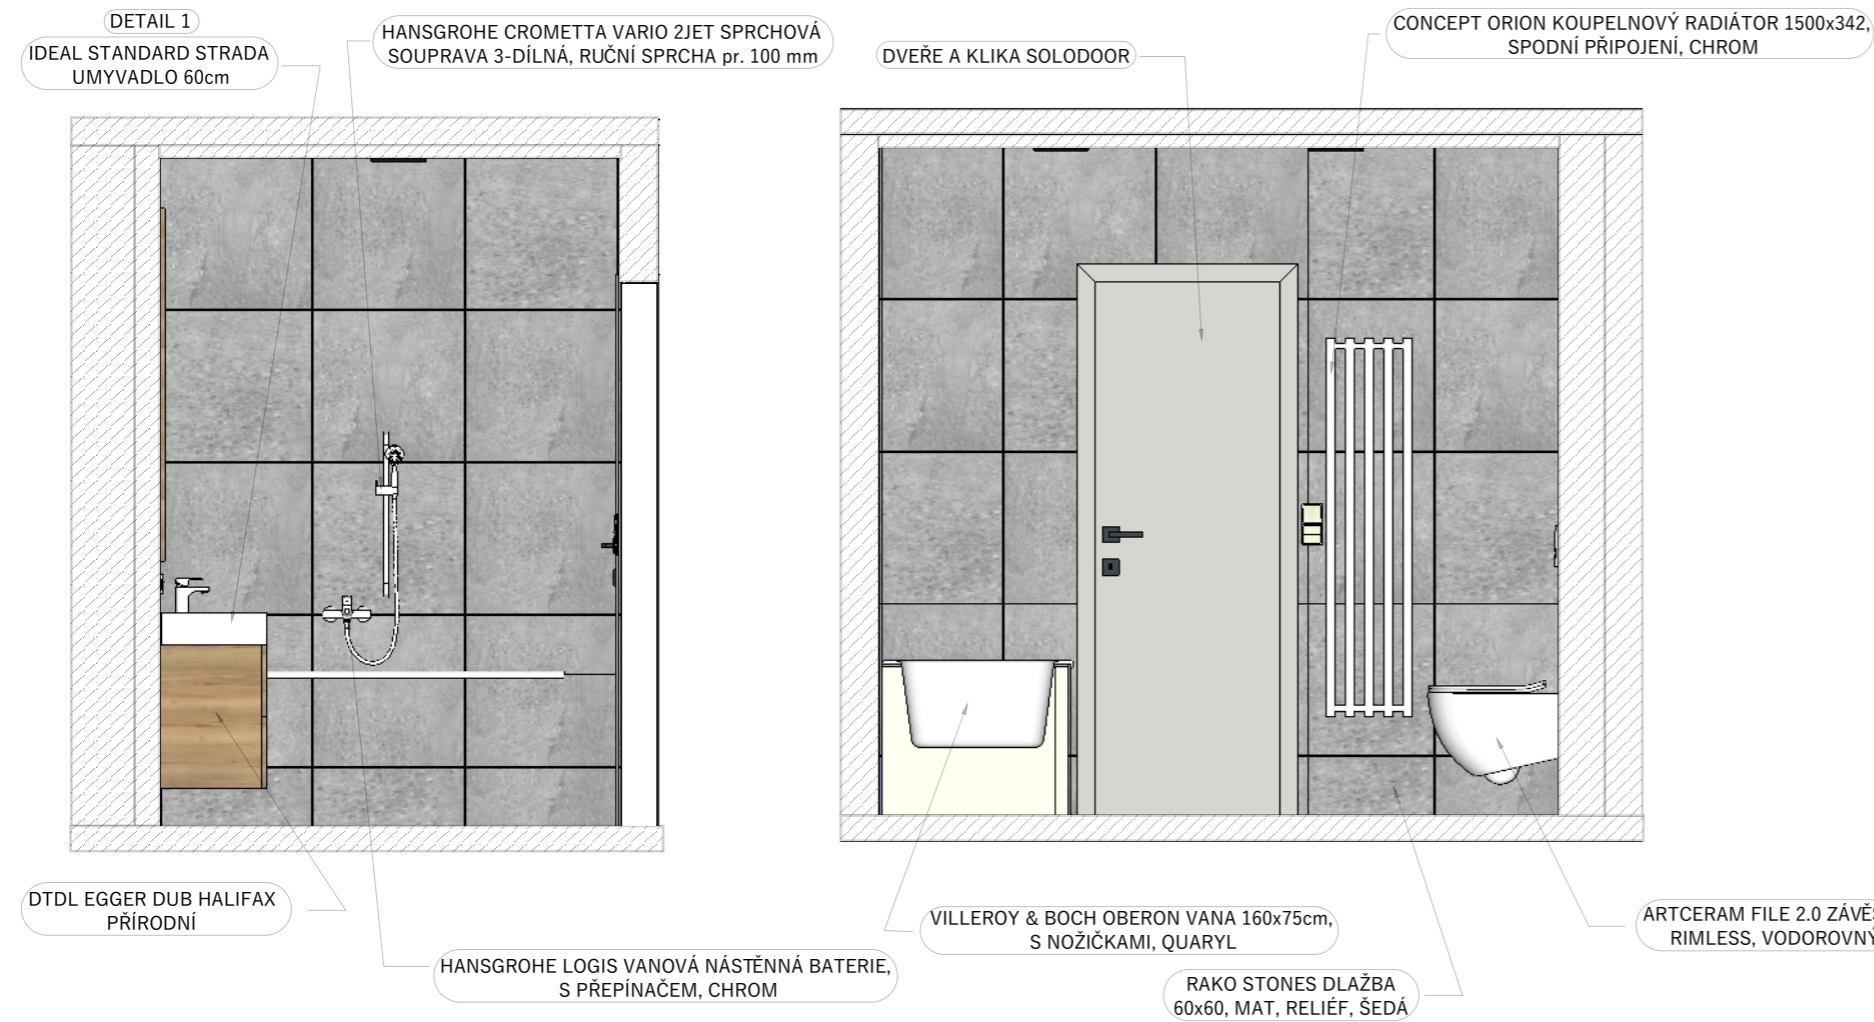


MĚŘITKO 1:30




POHLED A

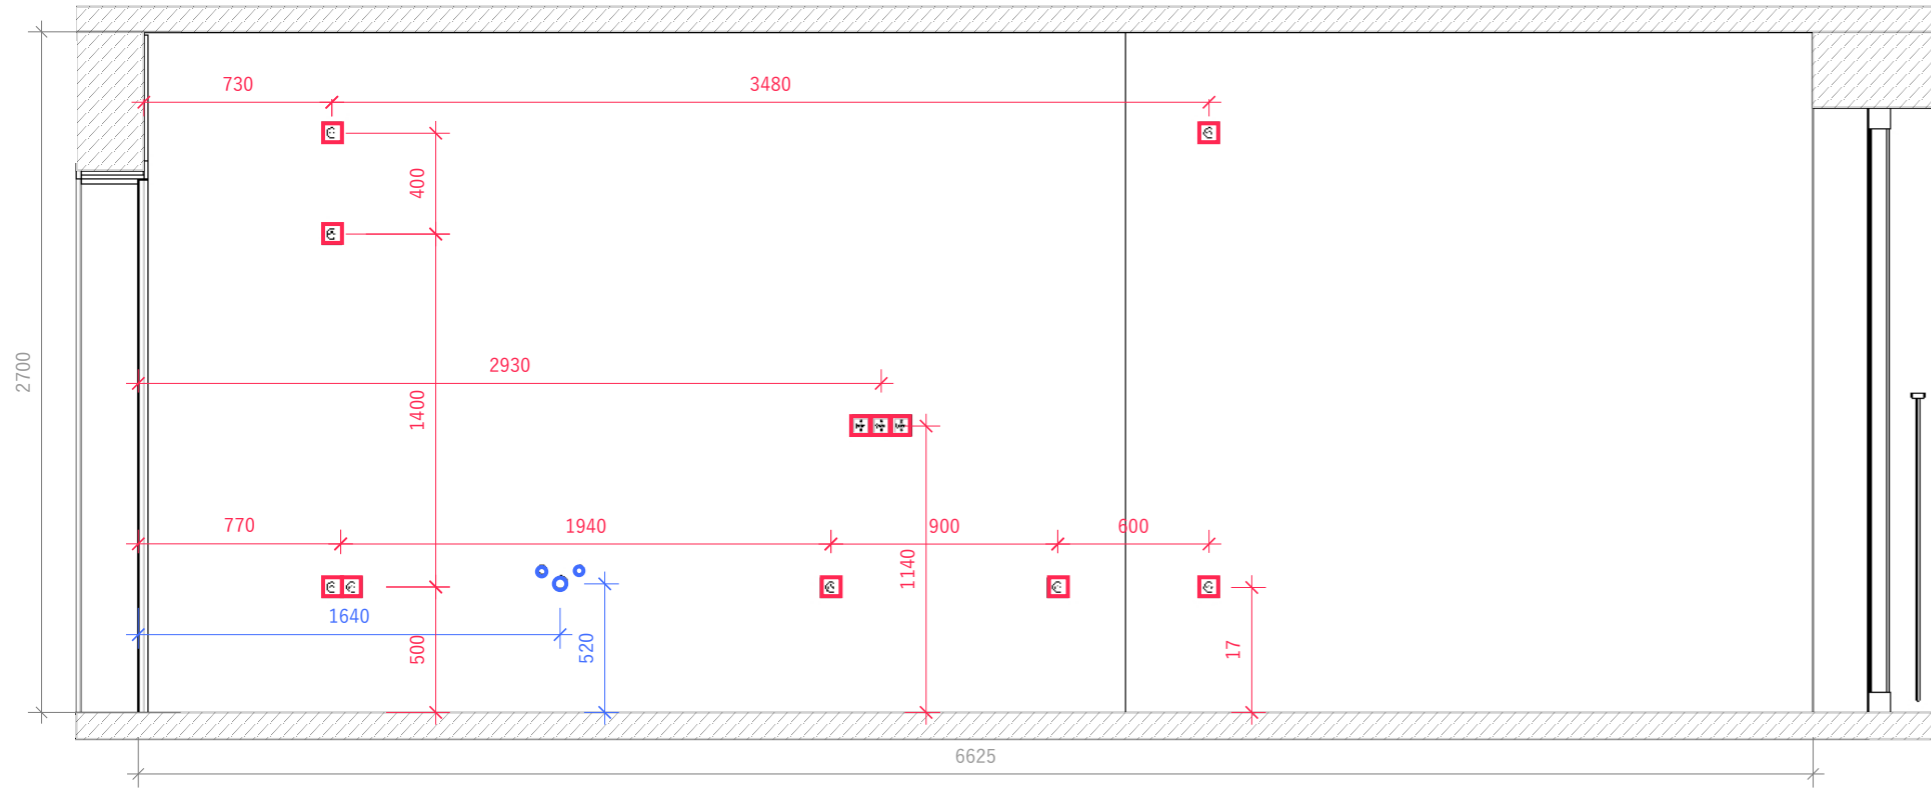


POHLED F

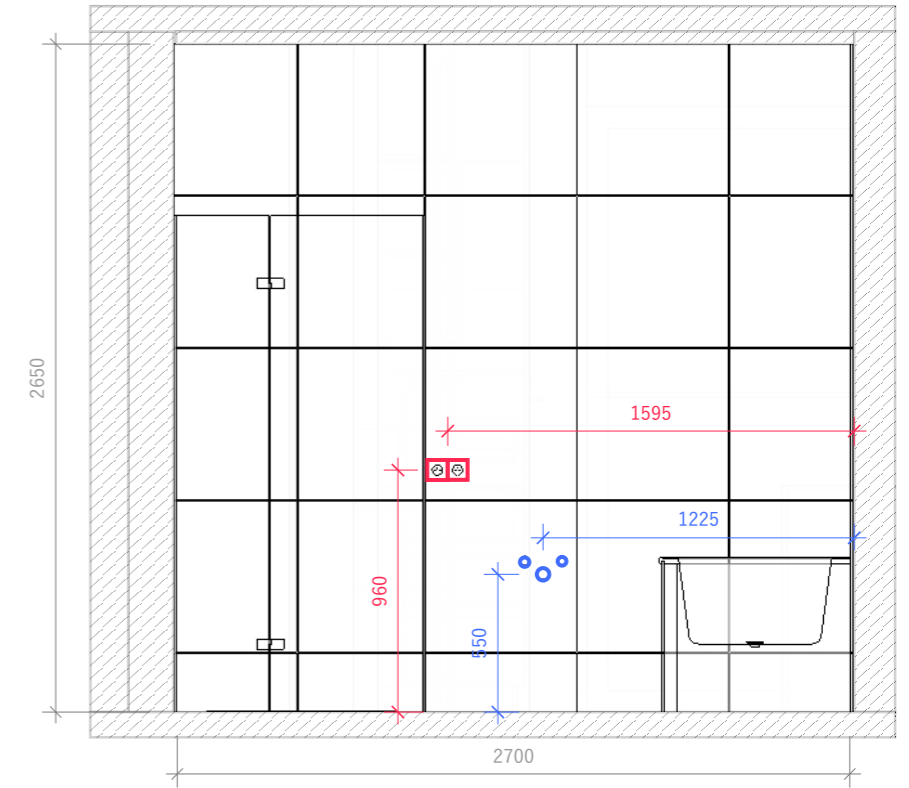

POHLED C

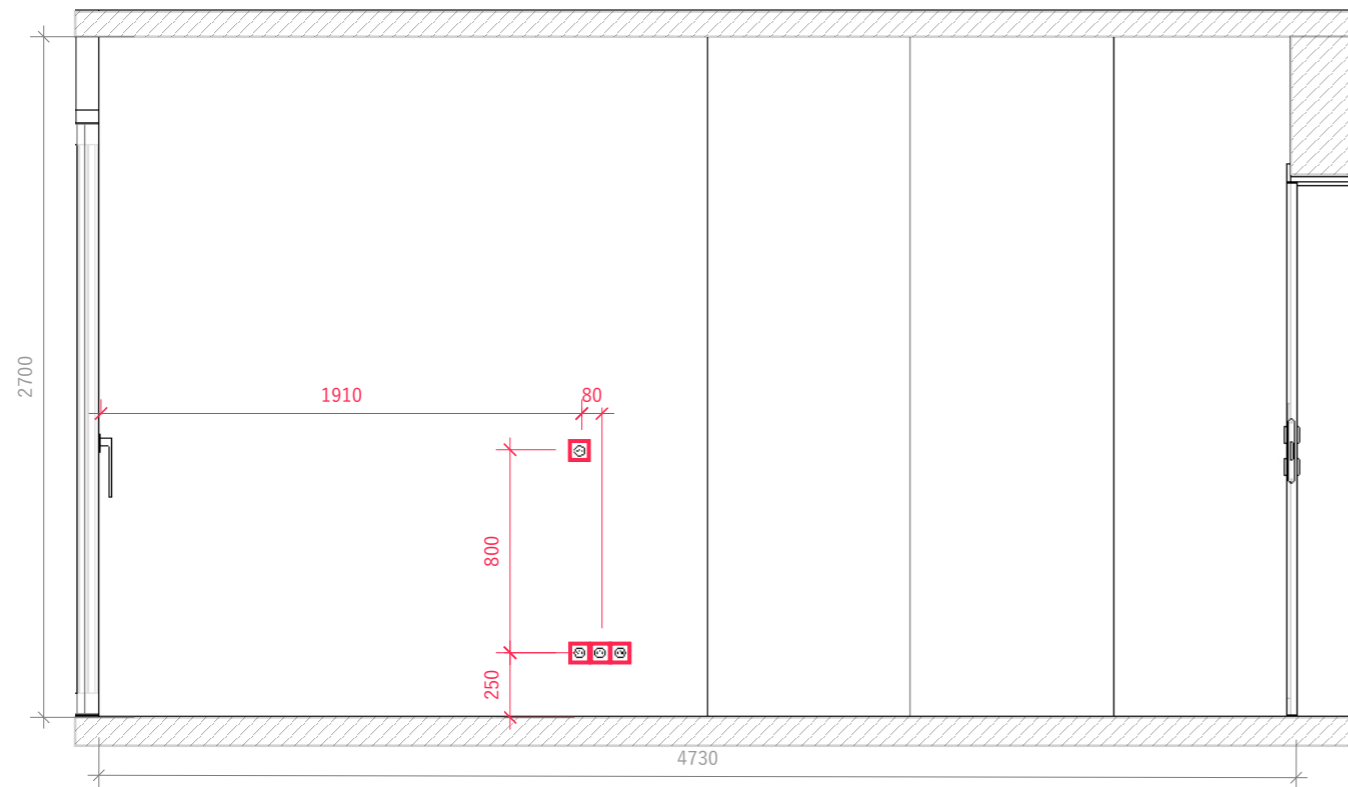

POHLED H

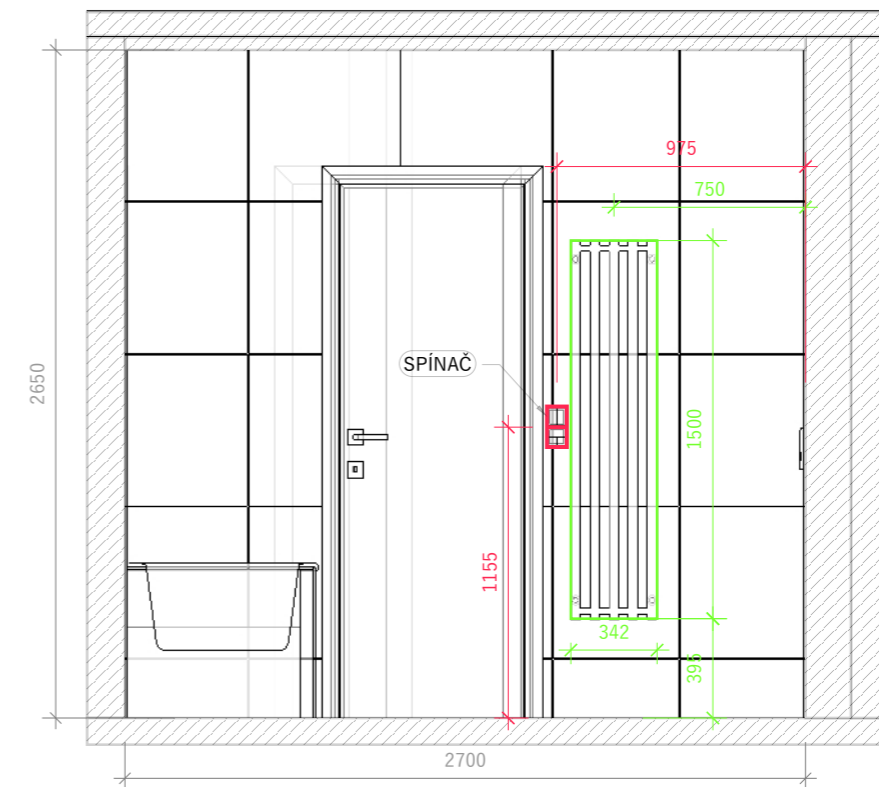

ELEKTROINSTALACE

VODA/ODPAD

TOPENÍ













